


VERT

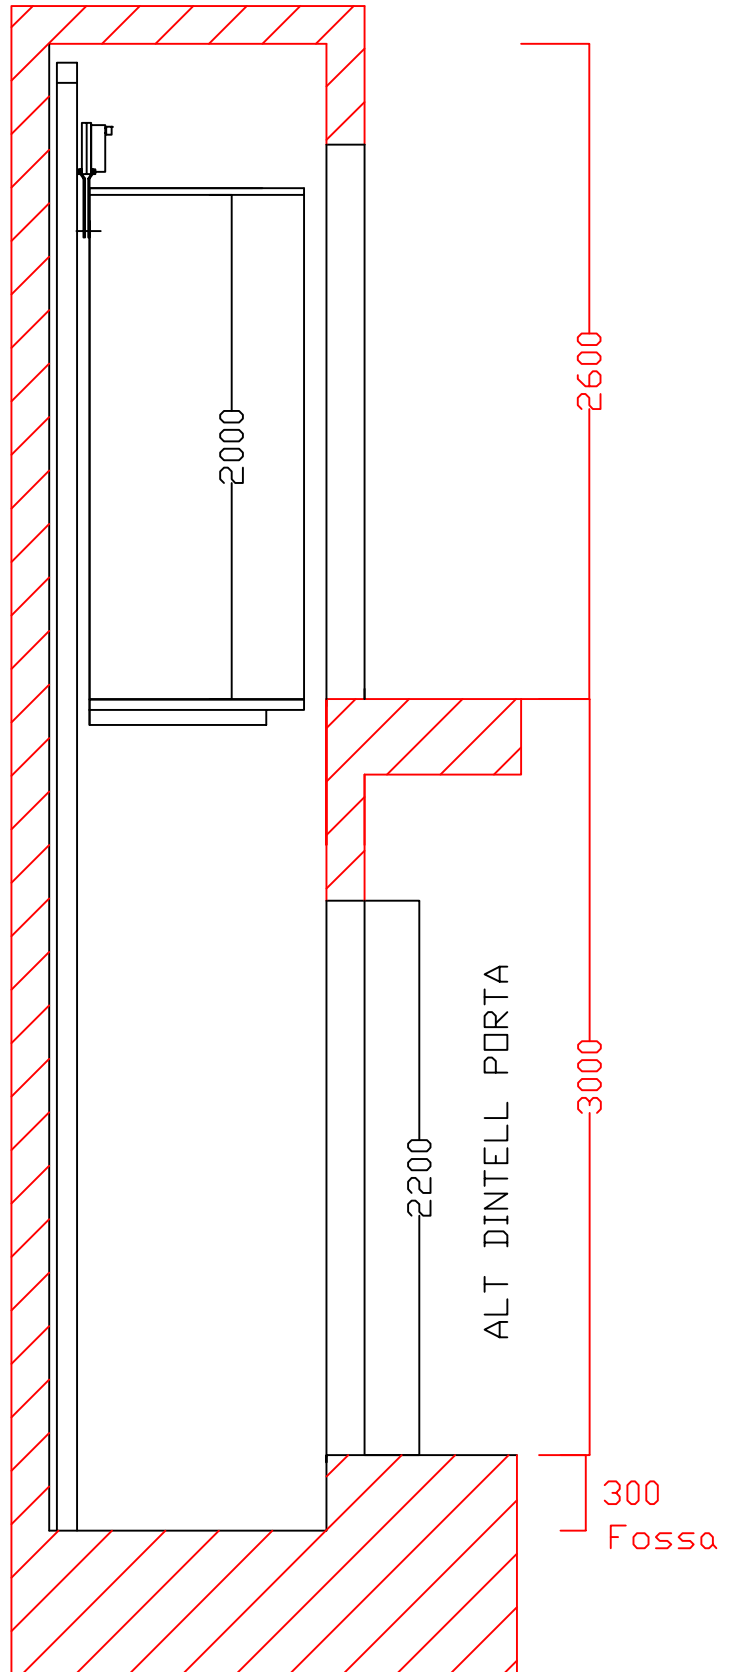


E:1/30

SECCIÓ 2 PARADES

VERTelevadors 

Tel. 93 794 18 11
Canet de Mar

8750

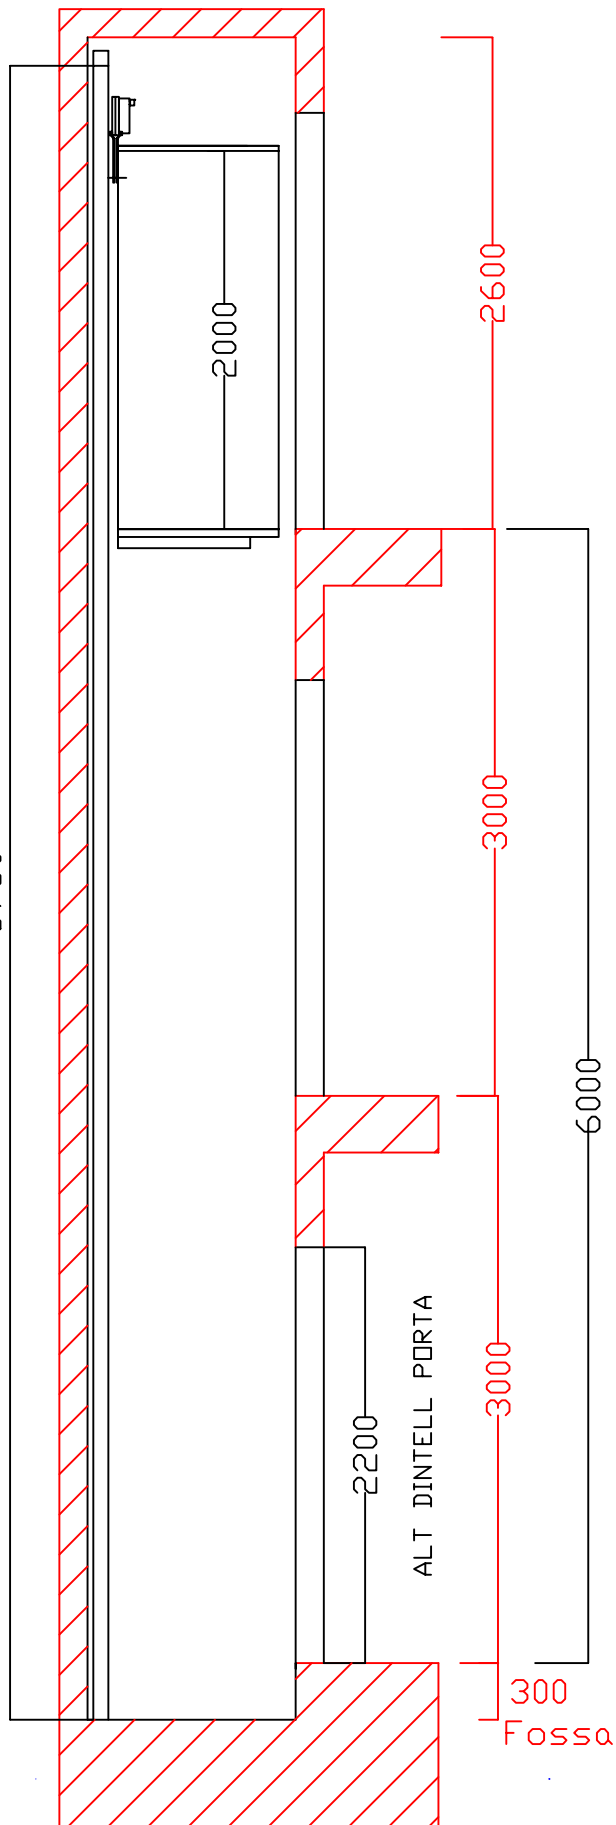


E:1/40

SECCIÓ 3 PARADES

VERTelevadors

Tel. 93 794 18 11
Canet de Mar

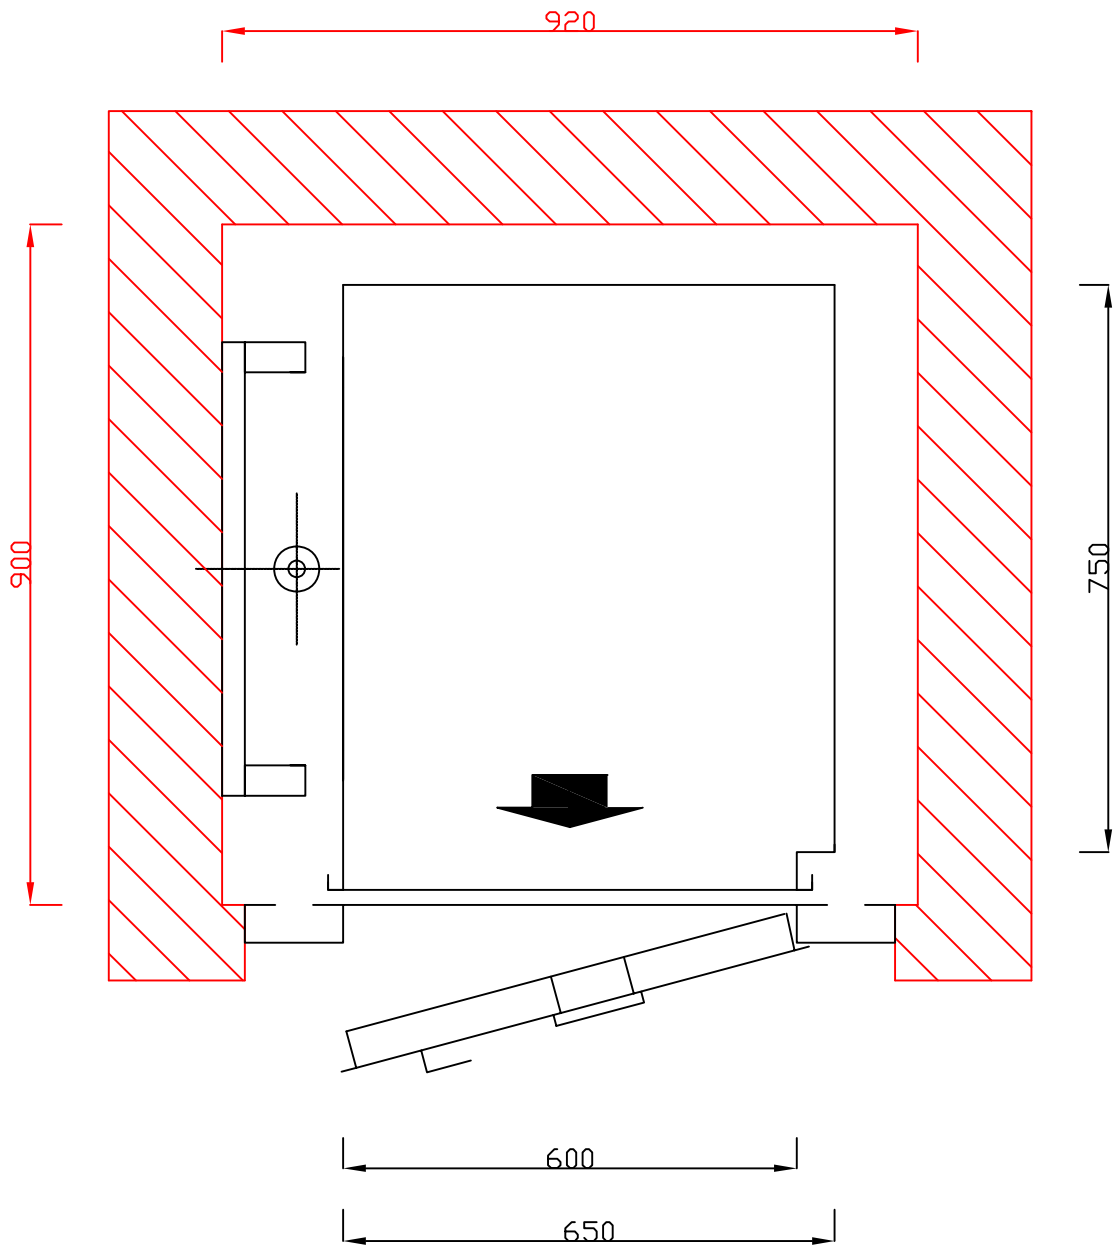

VERT 000426

- Alçada des del terra de l'última parada fins el sostre: 2600 mm.


Hidraulic.

- Fossa: 300 mm.

E: 1/10

VERTelevadors ↑↓

Tel. 93 794 18 11
Canet de Mar

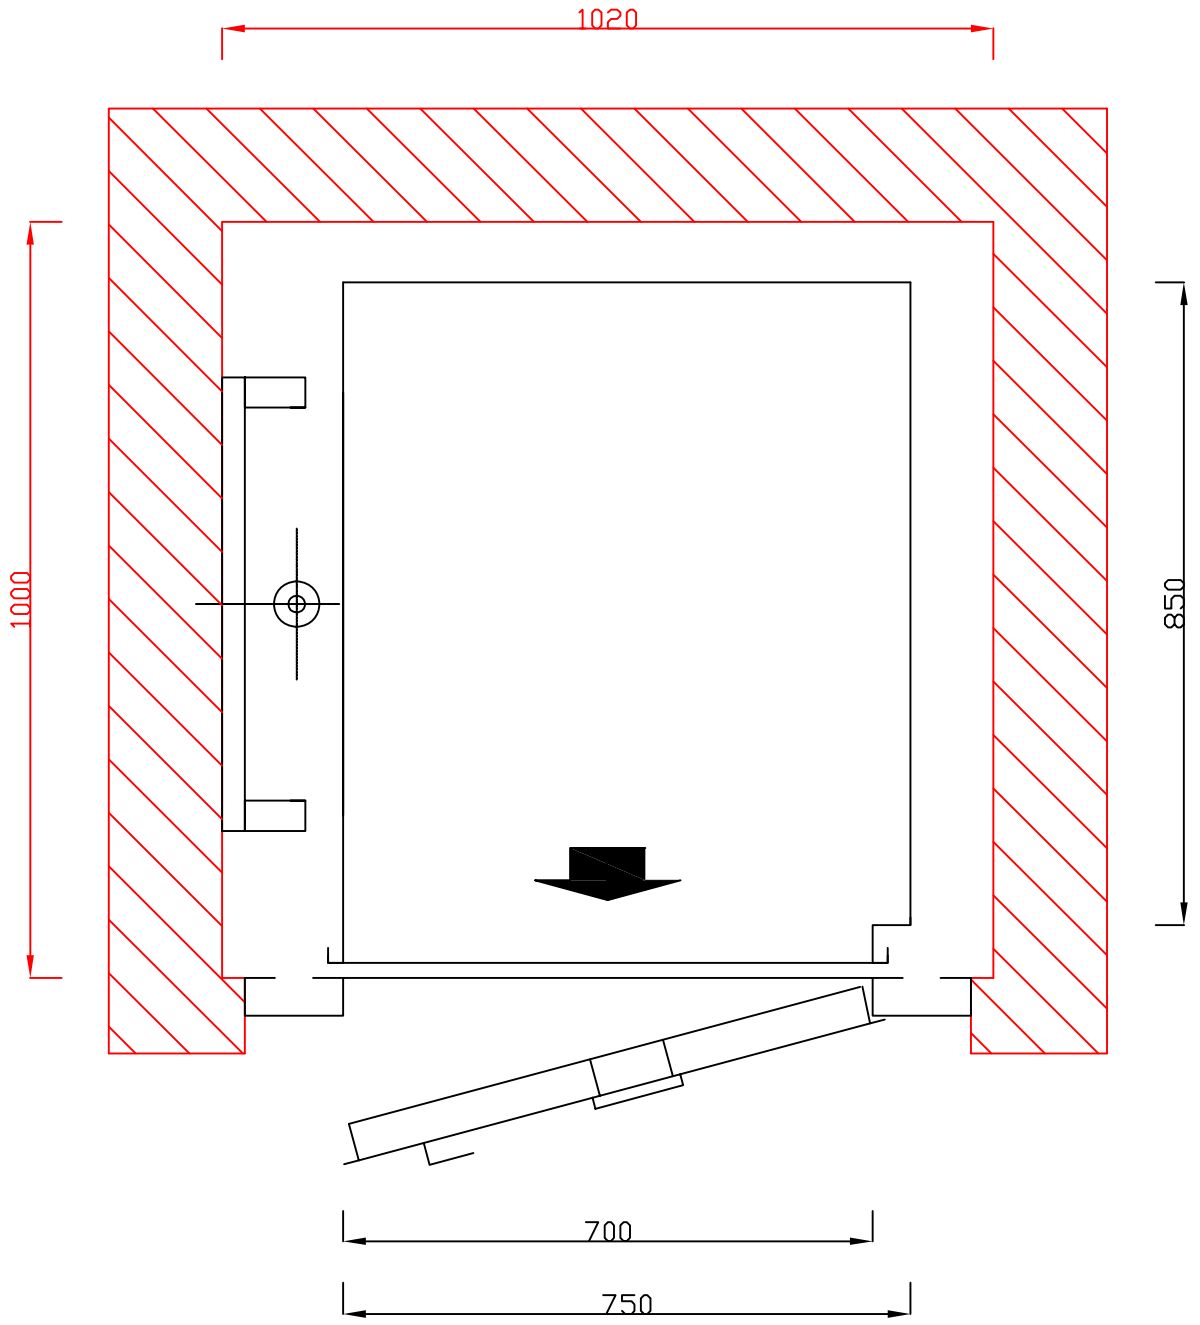

VERT 000426

- Alçada des del terra de l'última parada fins el sostre: 2600 mm.

Hidraulic.

- Fossa: 300 mm.

E: 1/10	

VERTelevadors ↑↓
 Tel. 93 794 18 11
 Canet de Mar