


VERT

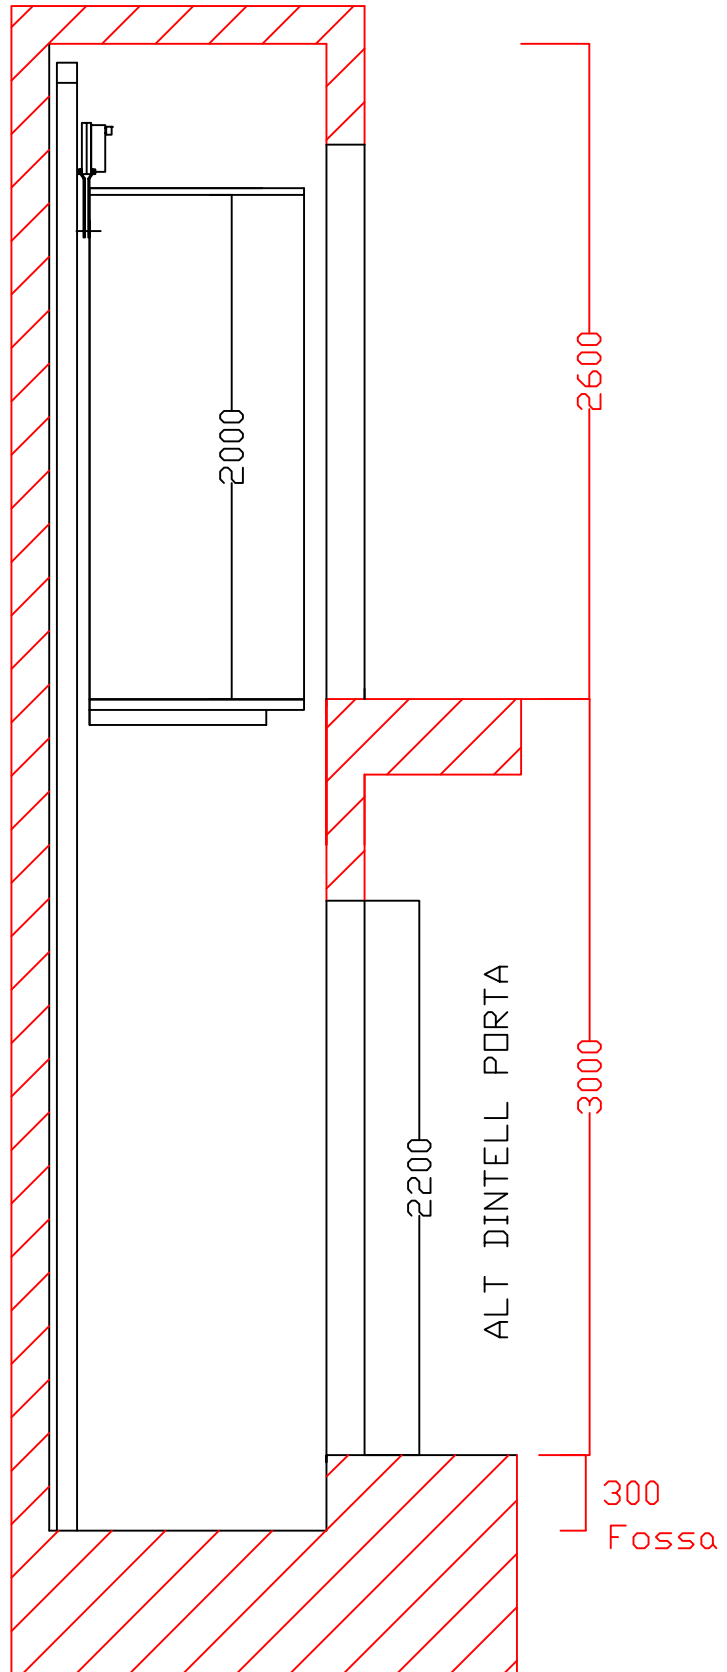


E:1/30

SECCIÓ 2 PARADES

VERTelevadors 

Tel. 93 794 18 11
Canet de Mar

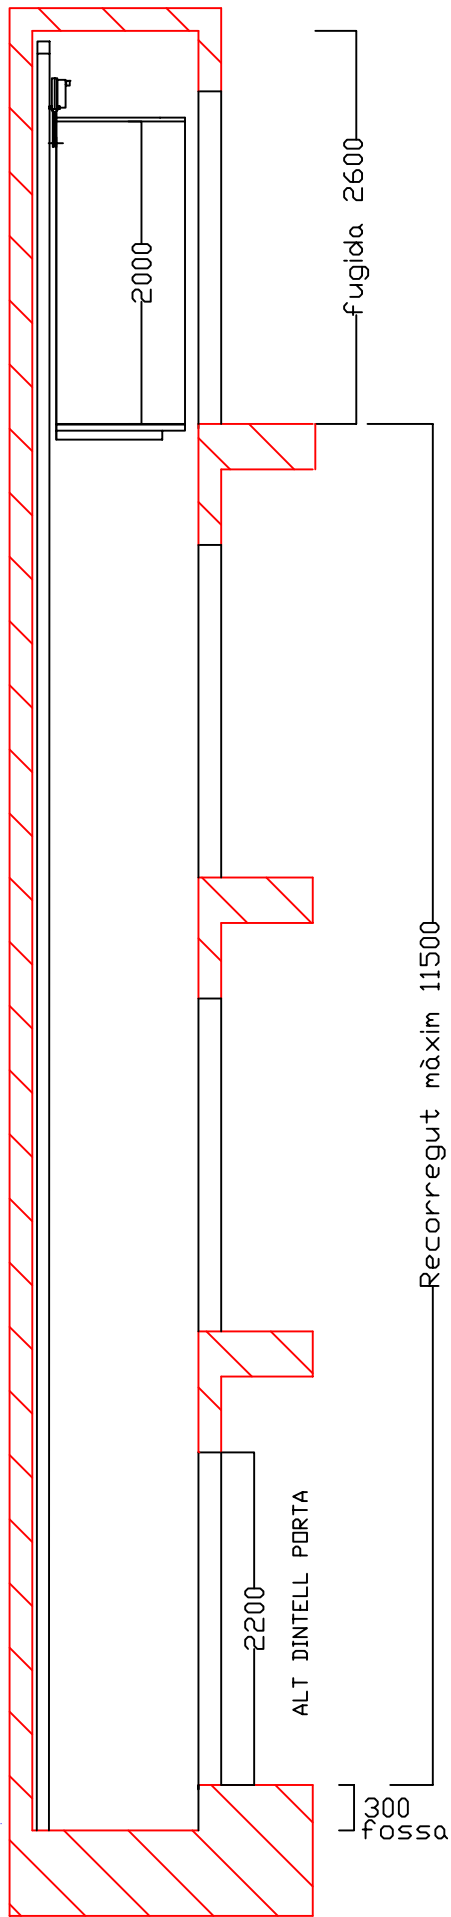


--	--

SECCIÓ RECORREGUT MÀXIM

VERTelevadors ↑↓

Tel. 93 794 18 11
Canet de Mar

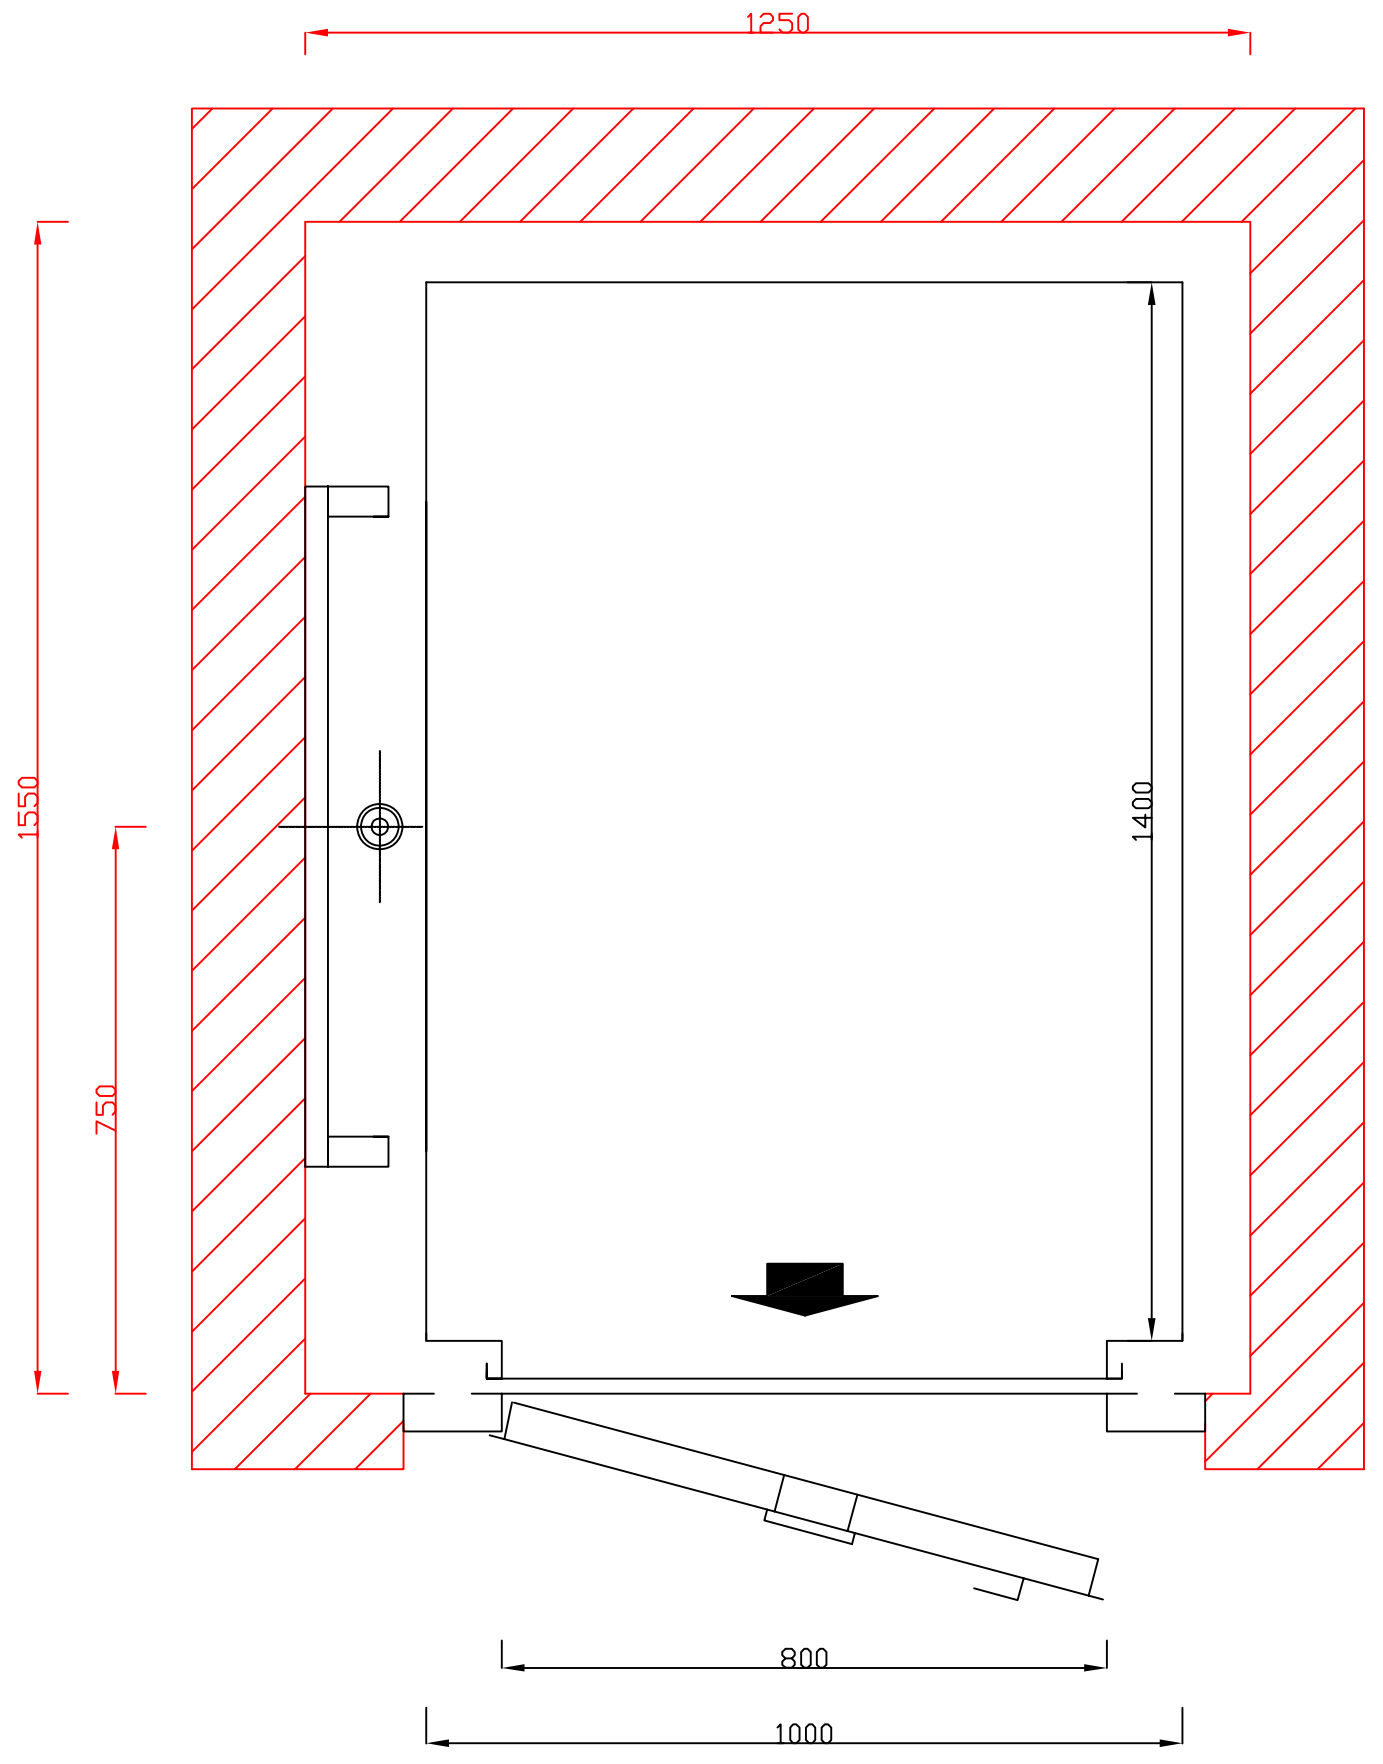


- Alçada des del terra de l'ultima parada fins el sostre: 2600 mm.

Hidraulic.

- Fossa: 300 mm.

E: 1/10	

VERTelevadors ↑↓
 Tel. 93 794 18 11
 Canet de Mar

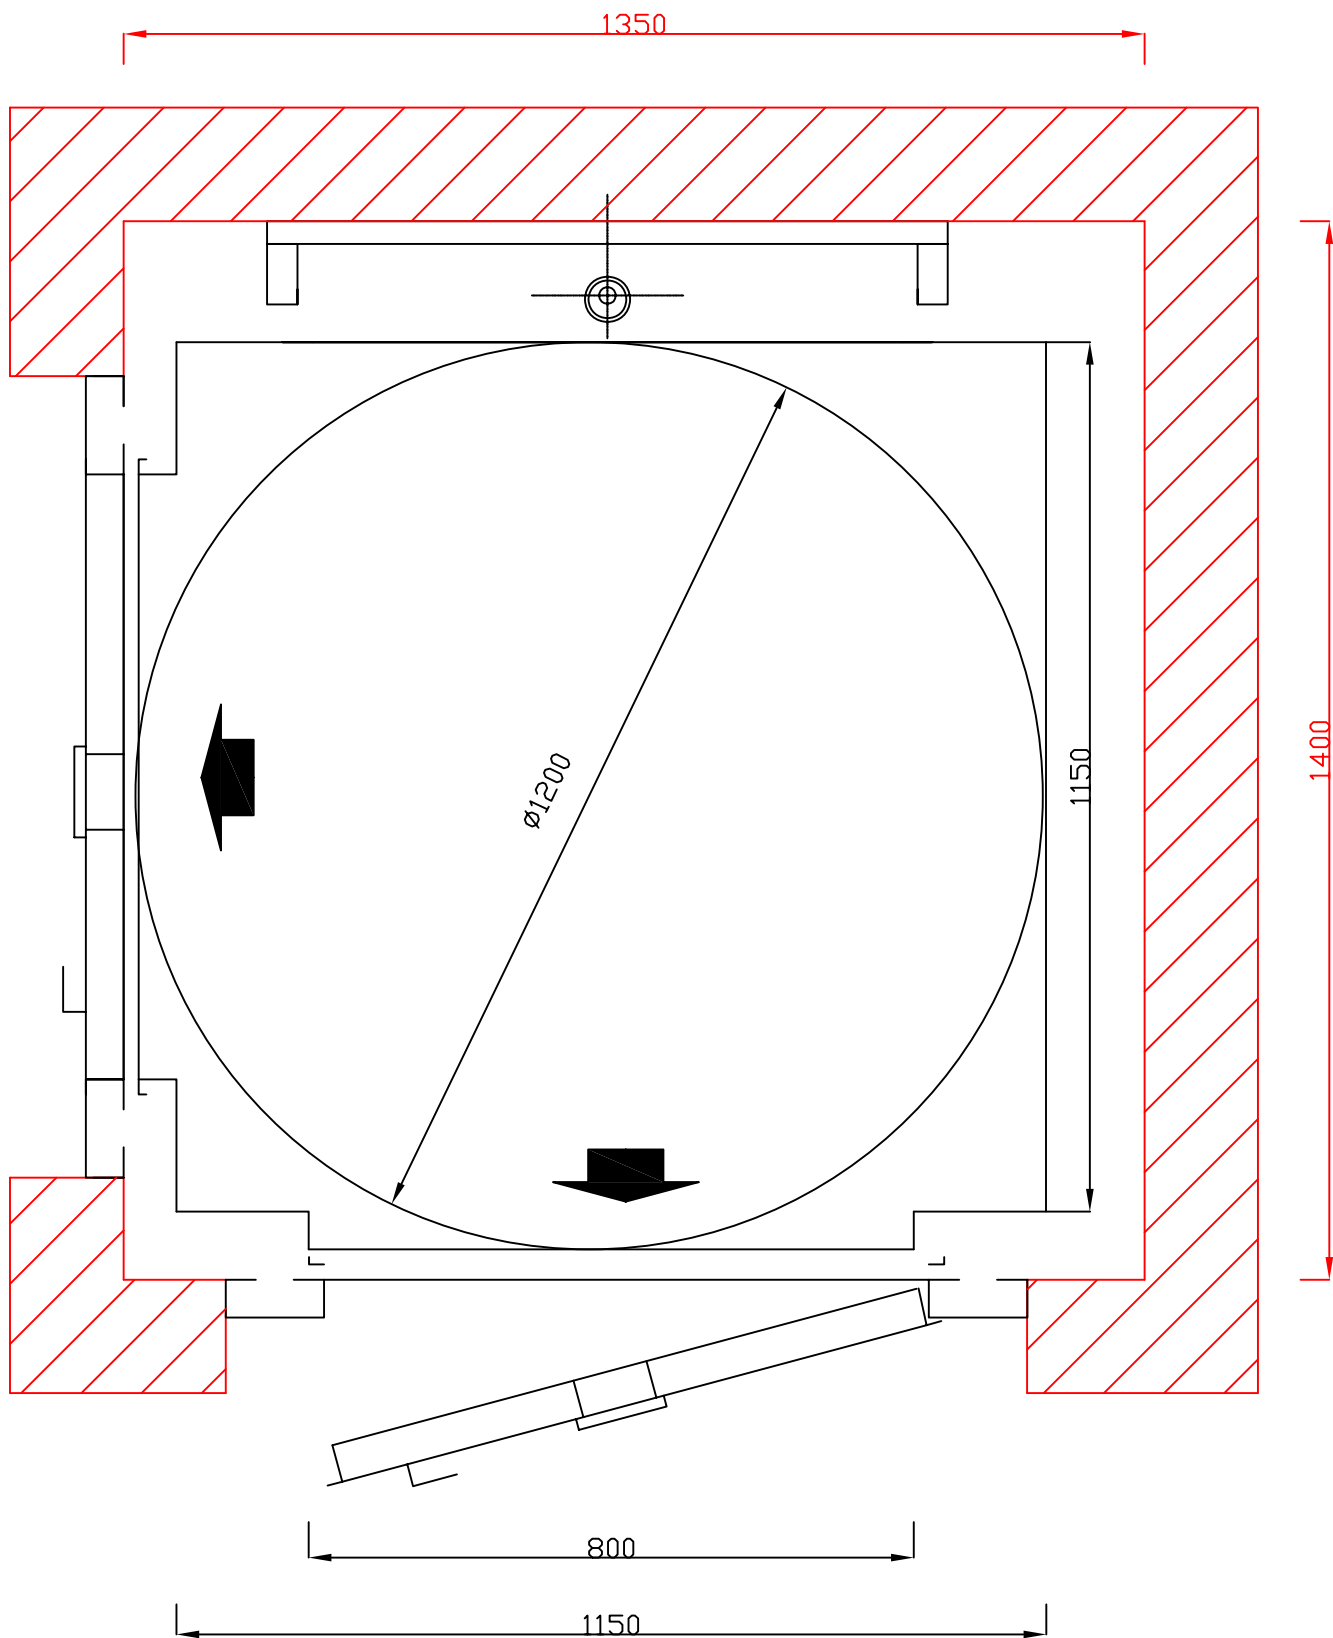

VERT 050216

- Alçada des del terra de l'última parada fins el sostre: 2600 mm.

Hidraulic.

- Fossa: 300 mm.

E: 1/10	

VERTelevadors 

Tel. 93 794 18 11
Canet de Mar